



桃園市龜山區公西里「長庚自辦市地重劃區」道路命名（114年8月27日生效）

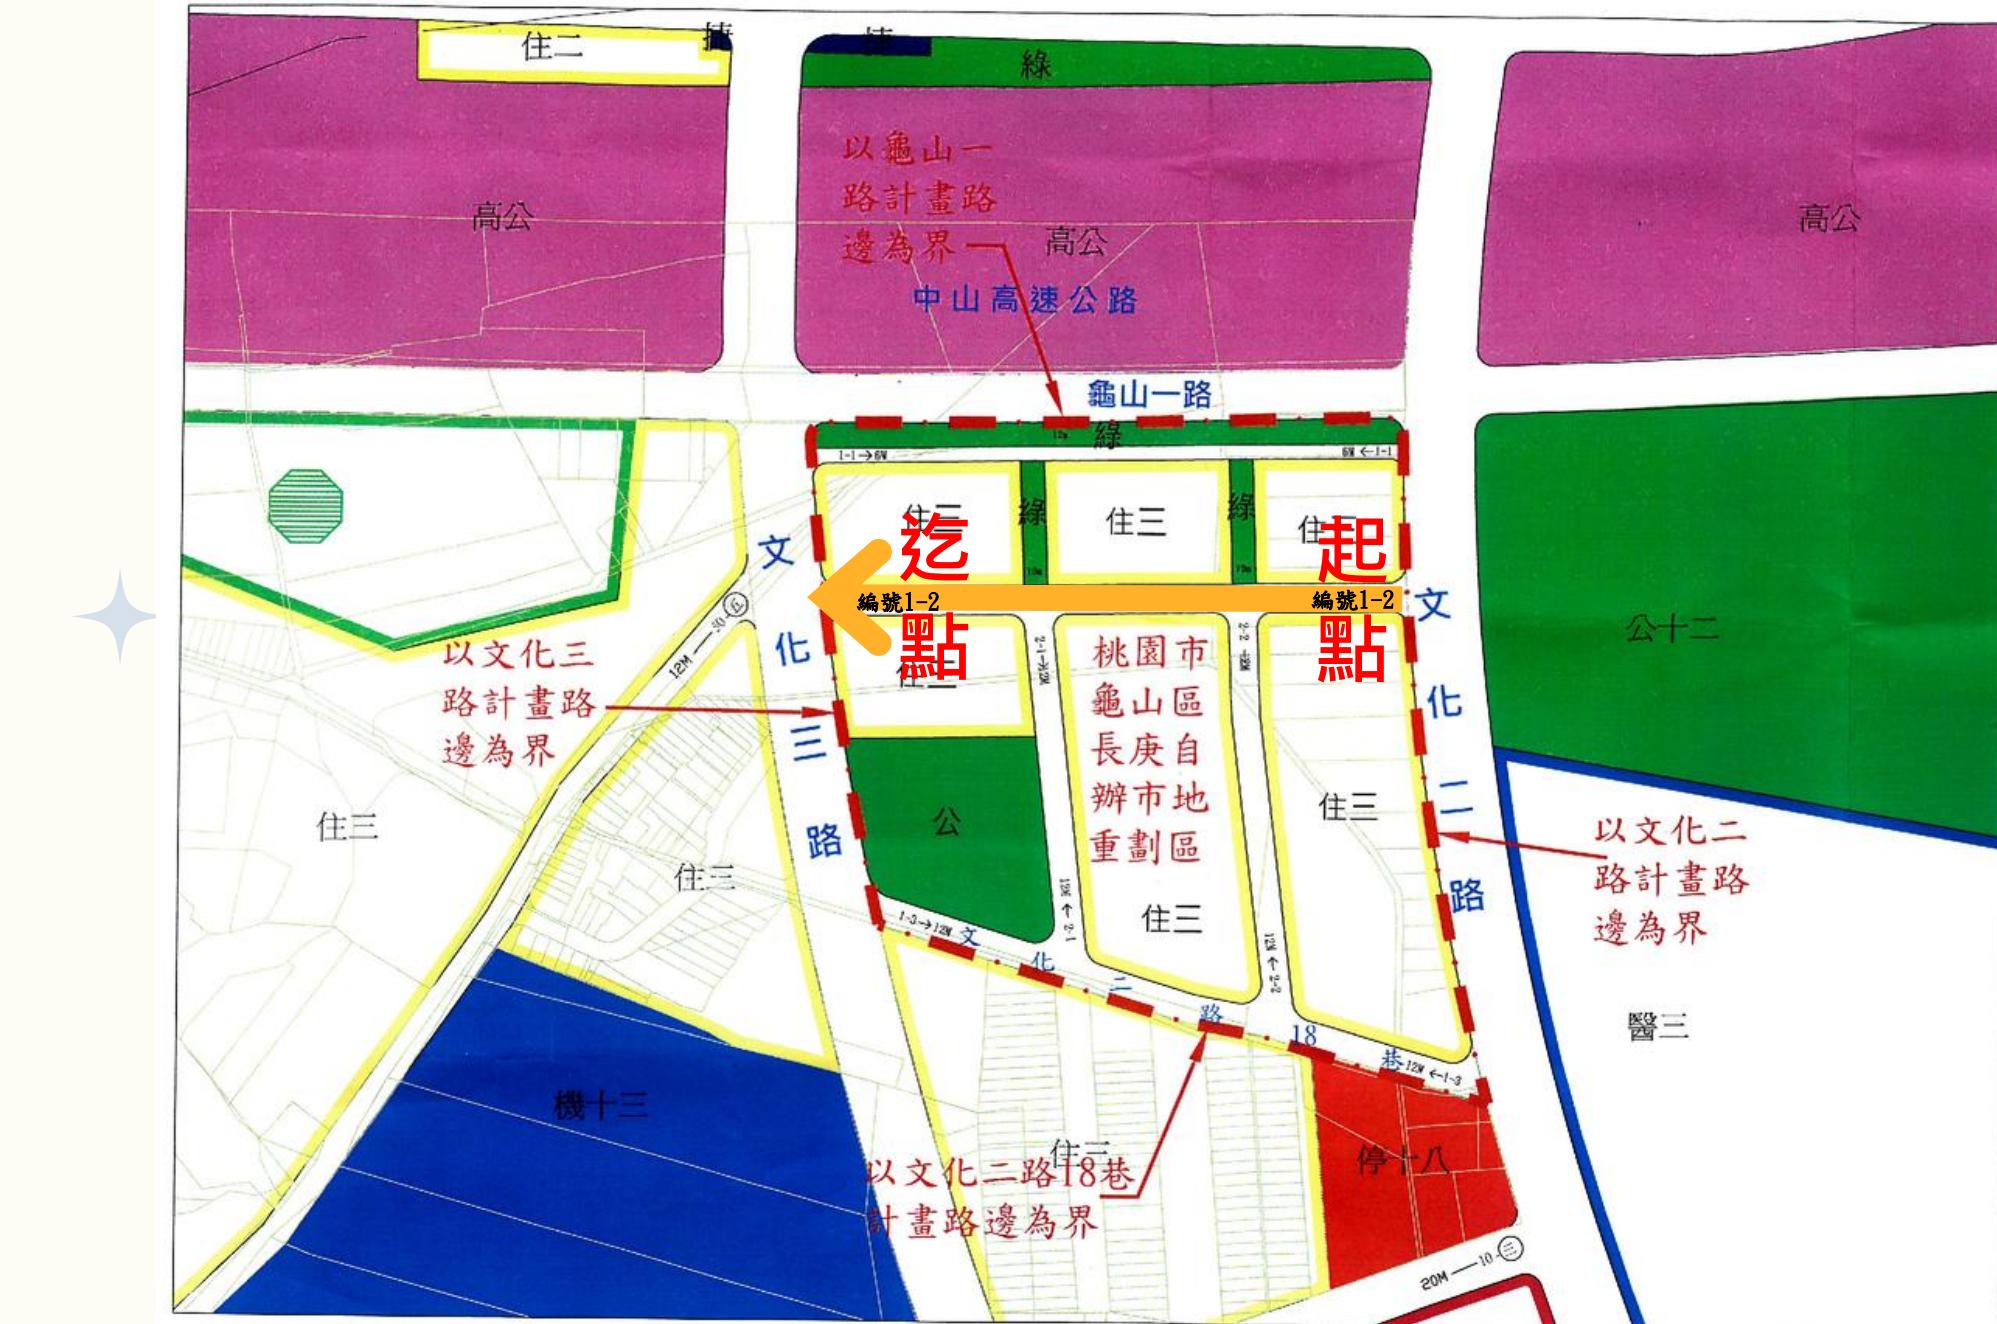

- 道路長度：247公尺，寬度：12公尺
- 道路起點：東端「文化二路」相接路口
- 道路迄點：西端「文化三路」相接路口
- 道路名稱：「文湖路」

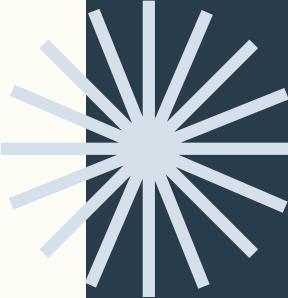